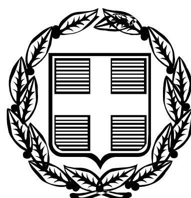


ΕΦΗΜΕΡΙΣ ΤΗΣ ΚΥΒΕΡΝΗΣΕΩΣ

ΤΗΣ ΕΛΛΗΝΙΚΗΣ ΔΗΜΟΚΡΑΤΙΑΣ

ΤΕΥΧΟΣ ΤΕΤΑΡΤΟ **Αρ. Φύλλου 470**

31 Μαΐου 2006

ΠΕΡΙΕΧΟΜΕΝΑ

ΑΠΟΦΑΣΕΙΣ

ΑΠΟΦΑΣΕΙΣ

Αριθ. ΠΕΧΩ οικ.2937/Φ Τροπ/06 (1)

Επανακαθορισμός Οικοδομικής Γραμμής (Ο.Γ) στο ακίνητο της Ε.Θ.Ε.Λ. Α.Ε. στην Ανθούσα Αττικής εντός εγκεκριμένου Τοπικού Ρυμοτομικού.

Ο ΓΕΝΙΚΟΣ ΓΡΑΜΜΑΤΕΑΣ ΠΕΡΙΦΕΡΕΙΑΣ ΑΤΤΙΚΗΣ

Έχοντας υπόψη:

1. Το ν. 2503/1997 (Φ.Ε.Κ.107Α/30.5.1997) «Διοίκηση, Οργάνωση, Στελέχωση της Περιφέρειας κλπ.».

2. Τον ν. 2831/2000, άρθρο 29 (Φ.Ε.Κ. 140Α/13.6.2000) όπως τροποποιήθηκε με το ν. 3044/2002, άρθρο 10 (Φ.Ε.Κ197Α/27.8.2002).

3. Την υπ' αριθμ. 75724/1151/30.12.1983 κοινή υπουργική απόφαση (Φ.Ε.Κ. 767Β/30.12.1983) «Κωδικοποίηση τροποποίηση και συμπλήρωση των Συλλογικών Οργάνων γνωμοδοτικής και αποφασιστικής αρμοδιότητος του Υπ. Χ.Ο.Π. σε ενιαίο κείμενο».

4. Την υπ' αριθμ. ΠΕ.ΧΩ.οικ.148/Φ.Ενεργ.Δ/νσης/ 2.10.1997 απόφαση Γεν. Γραμ. Περιφ.Αττικής (ΓΓΠΑ) «Μεταβίβαση αρμοδιοτήτων του Γεν. Γραμ, Περιφέρειας Αττικής στον- στην Προϊστάμενο-η της Δ/νσης Περιβάλλοντος και Χωροταξίας Περιφέρειας Αττικής».

5. Την υπ' αριθμ. 2876/6.5.2005 απόφασή μας περί «Συγκρότησης Περιφερειακού Συμβουλίου Χωροταξίας Οικισμού και Περιβάλλοντος (Περ. Σ.Χ.Ο.Π.) της Περιφέρειας Αττικής».

6. Το ν. 1337/12/14.3.1983 (Φ.Ε.Κ. 33Α) άρθρο 26 όπως τροποποιήθηκε και συμπληρώθηκε μεταγενέστερα.

7. Την υπ' αριθμ. ΠΕΧΩ οικ.2080/φ.τροπ./03 (ΦΕΚ 591 Δ/12.6.2003) απόφαση ΓΓΠΑ «Έγκριση τοπικού ρυμοτομικού σχεδίου νέου Αμαξοστασίου Λεωφορείων Αστικών Συγκοινωνιών στην περιοχή Ανθούσας Αττικής»,όπως διορθώθηκε με την υπ' αριθμ. ΠΕΧΩ 5615/Φ.τροπ./05 (ΦΕΚ1387Δ/20.12.2005) απόφαση ΓΓΠΑ «Διόρθωση παροραμάτων στην υπ' αριθμ. οικ.2080/φ.τροπ./03...».

8. Την υπ' αριθμ. Υ.Α. Δ3/9848/1998 (ΦΕΚ 621Β/1998) «Μείωση της ζώνης απαγόρευσης της δόμησης από 20μ. σε 10 μέτρα εκατέρωθεν του άξονα του Αγωγού Φυσικού Αερίου ...».

9. Το υπ' αριθμ. 125/16.2.2006 αίτημα της Ε.Θ.Ε.Λ. Α.Ε. για επανακαθορισμό της οικοδομικής γραμμής στο εγκριθέν τοπικό ρυμοτομικό και διόρθωση στο ορθό της θέσης του υφιστάμενου αγωγού φυσικού αερίου.

10. Την υπ' αριθμ. ΠΕΧΩ 1060/14.4.2006 θετική εισήγηση του Τμήματος Πολεοδομικού Σχεδιασμού και Εφαρμογών της Δ/νσης ΠΕ.ΧΩ. της Περιφέρειας Αττικής.

11. Τη σύμφωνη με την ως άνω εισήγηση γνωμοδότηση του Περιφερειακού Σ.Χ.Ο.Π. της Περιφέρειας Αττικής, που διατυπώθηκε στην πράξη 6 της υπ' αριθμ. 2/18.4.2006 συνεδρίασής του.

12. Το γεγονός ότι με την απόφαση δεν προκαλείται δαπάνη στον κρατικό προϋπολογισμό, ούτε στον προϋπολογισμό του οικείου ΟΤΑ και

Β. Επειδή

ο επανακαθορισμός της γραμμής δόμησης δεν αυξάνει τα ήδη εγκριθέντα μεγέθη δόμησης με την ΠΕΧΩ οικ.2080/φ.τροπ./03 απόφαση ΓΓΠΑ, δεν δημιουργεί προϋποθέσεις υποβάθμισης του φυσικού ή δομημένου περιβάλλοντος επειδή δεν υπάρχουν στο ακίνητο της Ε.Θ.Ε.Λ. Α.Ε. κτίρια που θα έπρεπε να προστατευθούν λόγω της αρχιτεκτονικής ή ιστορικής τους αξίας ή φυσικά ή τεχνητά διαμορφωμένοι υπαίθριοι χώροι οι οποίοι θα έπρεπε επίσης να προστατευθούν από τις νεώτερες επεμβάσεις που πρόκειται να γίνουν στο ακίνητο, επιλύει δε λειτουργικά προβλήματα του κτιριακού συγκροτήματος που προβλέπεται να ανεγερθεί από την Ε.Θ.Ε.Λ ΑΕ, αποφασίζουμε:

Την ακύρωση της ισχύουσας οικοδομικής γραμμής (όπως αυτή καθορίζεται με την παρ. 2δ του αποφασιστικού της υπ' αριθμ. ΠΕΧΩ οικ. 2080/φ.τροπ./03 απόφασης και απεικονίζεται στο συνοδεύον αυτήν τοπογραφικό δι-

άγραμμα) και τον επανακαθορισμό αυτής σύμφωνα με το τοπογραφικό διάγραμμα σε κλίμακα 1:500 που συνοδεύει την παρούσα απόφαση θεωρημένο από την Διευθύντρια της Δ/νσης ΠΕ.ΧΩ. της Περιφέρειας Αττικής.


Κατά τα λοιπά ισχύει η προηγούμενη απόφασή μας ΠΕΧΩ οικ.2080/03 (ΦΕΚ 591Δ) όπως διορθώθηκε με την υπ' αριθμ. ΠΕΧΩ 5615/Φ.τροπ./05 (ΦΕΚ 1387Δ/2005), τα δε τοπογραφικά που τις συνοδεύουν αντικαθίστανται με το ως άνω θεωρημένο τοπογραφικό.


Η παρούσα ισχύει από την ημερομηνία δημοσίευσής της στην Εφημερίδα της Κυβερνήσεως.

Η απόφαση αυτή μαζί με το συνοδεύον τοπογραφικό σχέδιο να δημοσιευθεί στην Εφημερίδα της Κυβερνήσεως.

Αθήνα, 9 Μαΐου 2006

Ο Γενικός Γραμματέας Περιφέρειας
ΧΑΡ. ΜΑΝΙΑΤΗΣ

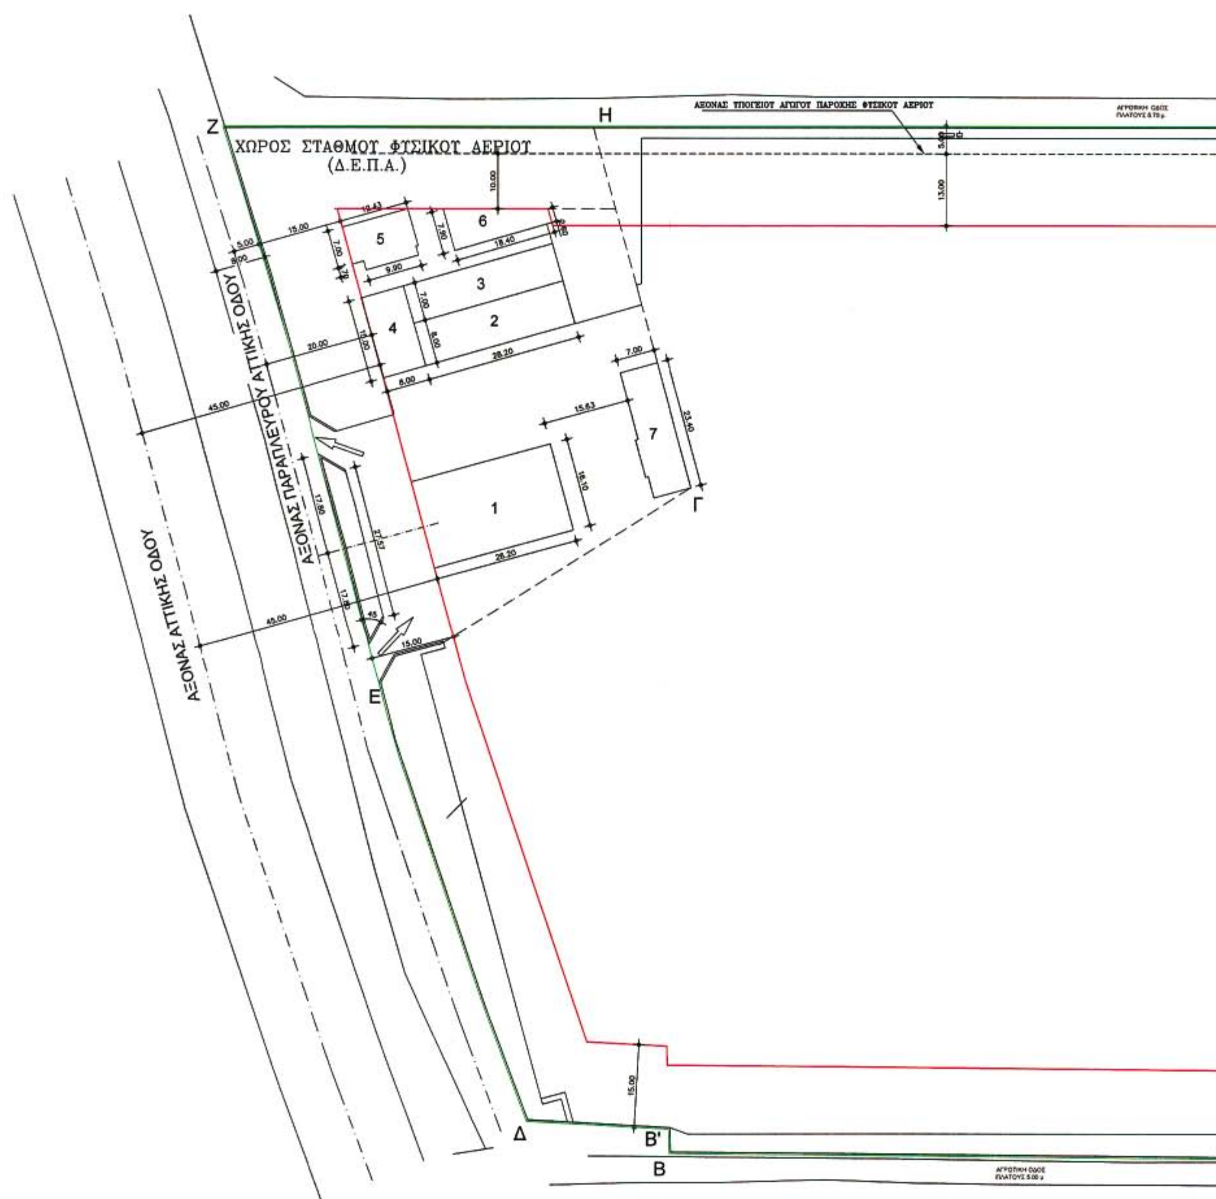
Z
H
ΑΞΟΝΑΣ ΥΠΟΓΕΙΟΥ ΑΓΩΓΟΥ ΠΑΡΟΧΗΣ ΦΥΣΙΚΟΥ ΑΕΡΙΟΥ
ΧΩΡΟΣ ΣΤΑΘΜΟΥ ΦΥΣΙΚΟΥ ΑΕΡΙΟΥ
(Δ.Ε.Π.Α.)
ΑΞΟΝΑΣ ΠΑΡΑΠΛΕΥΡΟΥ ΑΤΤΙΚΗΣ ΟΔΟΥ
ΑΞΟΝΑΣ ΑΤΤΙΚΗΣ ΟΔΟΥ
1
2
3
4
5
6
7
Γ
Ε
Δ
Β'
Β
45.00
20.00
28.20
26.20
15.63
15.00
13.00
10.00

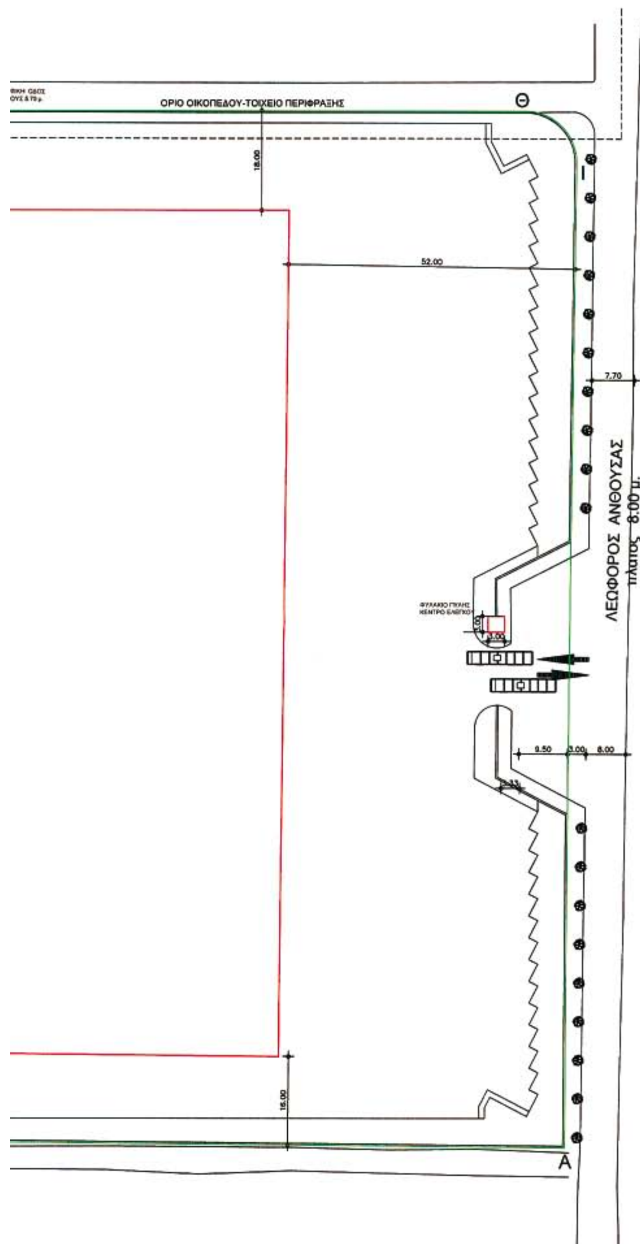

ΥΠΟΜΝΗΜΑ

ΕΠΙΦΑΝΕΙΑ ΟΙΚΟΠΕΔΟΥ ΑΒΒ΄ΔΕΖΗΘΙΑ
Εοικ. = 44.000μ2

ΕΠΙΤΡΕΠΟΜΕΝΗ ΚΑΛΥΨΗ:
Εοικ. x 0,20 = 44.000 x 0,20 = 8.800μ2

ΕΠΙΤΡΕΠΟΜΕΝΗ ΔΟΜΗΣΗ:
Εοικ. x 0,30 = 44.000 x 0,30 = 13.200μ2

ΡΥΜΟΤΟΜΙΚΗ ΓΡΑΜΜΗ
ΟΙΚΟΔΟΜΙΚΗ ΓΡΑΜΜΗ
ΑΞΟΝΑΣ ΥΠΟΓΕΙΟΥ ΑΓΩΓΟΥ ΠΑΡΟΧΗΣ ΦΥΣΙΚΟΥ ΑΕΡΙΟΥ
ΠΕΡΙΓΡΑΜΜΑ ΥΠΑΡΧΟΝΤΩΝ ΚΤΗΡΙΩΝ

ΕΜΒΑΔΟΝ ΤΜΗΜΑΤΟΣ ΕΓΚΑΤΑΣΤΑΣΕΩΝ ΔΕΠΑ	5.572,28 μ2
ΚΤΙΡΙΟ	ΛΕΙΤΟΥΡΓΙΑ
1	ΣΤΕΓΑΣΤΡΟ Νο. 1
2	ΣΤΕΓΑΣΤΡΟ Νο. 2
3	ΣΤΕΓΑΣΤΡΟ Νο. 3
4	ΣΤΕΓΑΣΤΡΟ Νο. 4
5	ΥΠΟΣΤΑΘΜΟΣ ΔΕΗ
6	ΑΠΟΘΗΚΗ
7	ΚΤΙΡΙΟ ΓΡΑΦΕΙΩΝ



Συνοδεύει την υπ' αριθμ. 2938/06 απόφαση του ΓΕΝ. ΓΡΑΜΜΑΤΕΑ ΠΕΡΙΦΕΡΕΙΑΣ ΑΤΤΙΚΗΣ
Η ΔΙΕΥΘΥΝΤΡΙΑ
Αθήνα 9-5-2006

ΙΔΙΟΚΤΗΤΗΣ: Ε.ΘΕ.Λ. Α.Ε.
ΕΤΑΙΡΕΙΑ ΘΕΡΜΙΚΩΝ ΛΕΩΦΟΡΕΙΩΝ

ΕΡΓΟ: ΝΕΟ ΑΜΑΞΟΣΤΑΣΙΟ ΑΝΘΟΥΣΗΣ

ΘΕΣΗ: 1ο ΧΙΛΙΟΜΕΤΡΟ ΛΕΩΦΟΡΟΥ ΑΝΘΟΥΣΗΣ
ΚΟΙΝΟΤΗΤΑ ΑΝΘΟΥΣΑΣ

ΜΕΛΕΤΗ:

ΘΕΜΑ ΣΧΕΔΙΟΥ: ΤΟΠΙΚΟ ΡΥΜΟΤΟΜΙΚΟ ΔΙΑΓΡΑΜΜΑ (ΟΡΘΗ ΕΠΑΝΑΛΗΨΗ)

ΑΡ. ΣΧΕΔΙΟΥ: Τ−1

ΚΛΙΜΑΚΑ: 1/500 ΧΡΟΝΟΣ: ΙΑΝ. 2003

ΣΦΡΑΓΙΔΑ− ΥΠΟΓΡΑΦΗ
ΕΤΑΙΡΕΙΑ ΜΕΛΕΤΩΝ ΑΝΑΠΤΥΞΕΩΣ Ε.Π.Ε.
Ε. Μ. Α. Ε.Π.Ε.
ΒΑΣ. ΣΟΦΙΑΣ 64 - ΑΘΗΝΑΙ

ΕΛΕΓΧΟΣ− ΘΕΩΡΗΣΗ:

Αριθ. 1124 (2)

Κήρυξη ως αναδασωτέας έκτασης εμβαδού 586,500 στρ. στη θέση «Προφήτης Ηλίας - Αγ. Τριάδα» Περιφέρειας του Δήμου Γλυφάδας του Νομού Αττικής.

Ο ΓΕΝΙΚΟΣ ΓΡΑΜΜΑΤΕΑΣ ΠΕΡΙΦΕΡΕΙΑΣ ΑΤΤΙΚΗΣ

Έχοντας υπόψη:

1. Τις διατάξεις:

α) Του άρθρου 117 παρ. 3 του Συντάγματος της Ελλάδος.

β) Του ν. 3200/1955 «περί διοικητικής αποκεντρώσεως» όπως αυτές τροποποιήθηκαν μεταγενέστερα.

γ) Του ν. 2503/1997 «Διοίκηση, οργάνωση, στελέχωση της Περιφέρειας κλπ».

δ) Του ν. 998/1979 «Περί προστασίας των Δασών και των Δασικών εν γένει εκτάσεων της Χώρας και ειδικότερα:

δα) Του άρθρου 41 παρ. 1

δβ) Του άρθρου 38 παρ. 1

ε) Του ν. 3208/2003 «Περί προστασίας δασικών οικοσυστημάτων κτλ».

2. Τις εξής διαταγές του Υπουργείου Γεωργίας:

α) 160417/1180/9.7.1980.

β) 182447/3049/24.9.1980.

3. Την υπ' αριθμ. 1980/8.3.2006 πρόταση του αρμοδίου Δασαρχείου Πεντέλης σχετικά με την κήρυξη ως αναδασωτέας της αναφερόμενης στο θέμα έκτασης, αποφασίζουμε:

Κηρύσσουμε ως αναδασωτέα Δημόσια διακατεχόμενη δασική έκταση εμβαδού 586,500 στρ. (πεντακοσίων ογδόντα έξι και πεντακοσίων χιλιοστών του στρέμματος) που βρίσκεται στην θέση «Προφήτης Ηλίας - Αγ. Τριάδα» Περιφέρειας του Δήμου Γλυφάδας του Νομού Αττικής, η οποία απεικονίζεται με στοιχεία οριογραμμής «Α, Β, Γ, Δ, Ε, Ζ, Η, Θ, Ι, Κ, Λ, Μ, Ν, Ξ, Ο, Α» στο προσαρτημένο στην παρούσα απόφασή μας διάγραμμα, το οποίο αποτελεί αναπόσπαστο μέρος αυτής και έχει όρια

Ανατολικά: Με Δημόσια διακατεχόμενη αναδασωτέα δασική έκταση.

Δυτικά: Με Δημόσια διακατεχόμενη αναδασωτέα δασική έκταση.

Βόρεια: Με Δημόσια διακατεχόμενη αναδασωτέα δασική έκταση.


Νότια: Με Δημόσια διακατεχόμενη αναδασωτέα δασική έκταση.

Σκοποί της κήρυξης της ανωτέρω έκτασης ως αναδασωτέας είναι, η διατήρηση του δασικού χαρακτήρα αυτής, ο αποκλεισμός διάθεσής της για άλλη χρήση και η αποκατάσταση της καταστραφείσης στις 30 του μηνός Ιουλίου του έτους 2005 από πυρκαγιά δασικής βλάστησης αποτελούμενης από χαλέπιο πεύκη και αείφυλλα πλατύφυλλα με ποσοστό κάλυψης από 30% έως 80%.

Η απόφαση αυτή να δημοσιευθεί στην Εφημερίδα της Κυβερνήσεως.

Αγία Παρασκευή, 5 Μαΐου 2006

Ο Γενικός Γραμματέας Περιφέρειας
ΧΑΡΑΛΑΜΠΟΣ ΜΑΝΙΑΤΗΣ

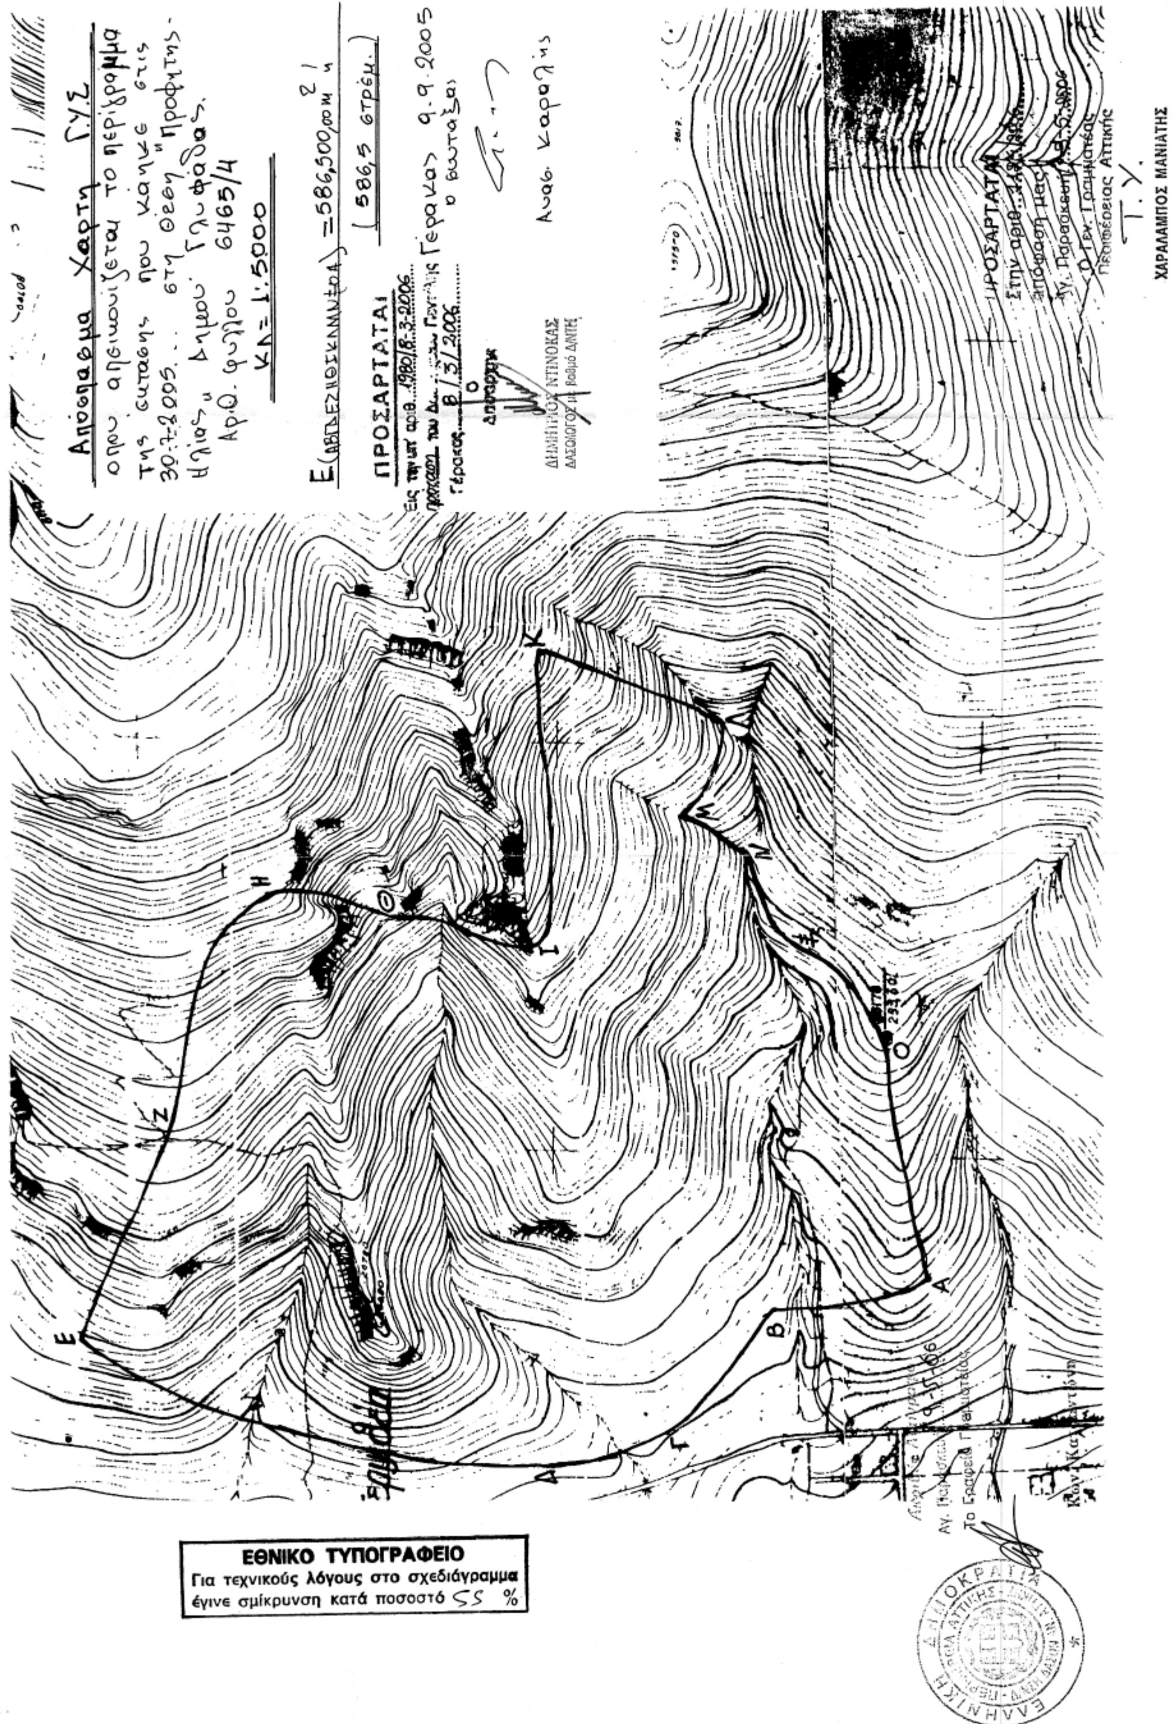

ΕΘΝΙΚΟ ΤΥΠΟΓΡΑΦΕΙΟ
Για τεχνικούς λόγους στο σχεδιάγραμμα έγινε σμίκρυνση κατά ποσοστό 55 %

Αριθ. 948 (3)

Κήρυξη ως αναδασωτέας δασικής έκτασης, εμβαδού 9.105,47 τ.μ., στη θέση «Πευκάκι-Σινδόνι», περιφέρειας Δημοτικού Διαμερίσματος Ερμιόνης του Δήμου Ερμιόνης, του Νομού Αργολίδας.

Η ΓΕΝΙΚΉ ΓΡΑΜΜΑΤΕΑΣ
ΠΕΡΙΦΕΡΕΙΑΣ ΠΕΛΟΠΟΝΝΗΣΟΥ

Έχοντας υπόψη:

1. Τις διατάξεις:

α) του άρθρου 117 παρ. 3 του Συντάγματος της Ελλάδος.

β) Του ν. 3200/1955 «Περί διοικητικής αποκέντρωσης», όπως τροποποιήθηκαν και συμπληρώθηκαν με το ν.δ. 532/1970 και μεταγενέστερες διατάξεις.

γ) Του ν. 2503/1997 «Διοίκηση, οργάνωση, στελέχωση της Περιφέρειας, κ.λ.π.».

δ) Του ν. 998/1979 «Περί προστασίας των δασών και των δασικών εν γένει εκτάσεων της χώρας» και ειδικότερα των άρθρων 38 παρ. 1 και 41 παρ. 1.

ε) Του ν. 1892/1990 άρθρο 120 παρ. 1. και

στ) Του ν. 3208/2003 «Προστασία των δασικών οικοσυστημάτων κ.λ.π.», άρθρο 1 παρ. 15.

2.Τις υπ'αριθμ.160417/1180/8.7.1980,182447/3042/24.9.1980, 168692/3318/5.10.1981, 85144/1468/9.9.1992 και 60284/365/26.1.1994 διαταγές Υπουργείου Γεωργίας.

3. Την υπ' αριθμ. 1753/10.4.2006 πρόταση της Διεύθυνσης Δασών Αργολίδος, σχετικά με την κήρυξη ως αναδασωτέας της αναφερόμενης στο θέμα έκτασης, αποφασίζουμε:

Κηρύσσουμε ως αναδοσωτέα, με σκοπό τη φυσική αποκατάσταση της δασικής βλάστησης που καταστράφηκε και υποβαθμίστηκε από παράνομη υλοτομία-εκχέρσωση, τη δημόσια δασική έκταση (της παρ. 2, του άρθρου 3 του ν. 998/1979 ως αντικαταστάθηκε από το άρθρο 1 του ν. 3208/2003) εμβαδού εννέα χιλιάδων εννιακοσίων πέντε τετραγωνικών μέτρων και σαράντα επτά εκατοστών (9.105,47 τ.μ.) που βρίσκεται στη θέση «Πευκάκι-Σινδόνι», περιφέρειας Δημοτικού Διαμερίσματος Ερμιόνης του Δήμου Ερμιόνης του Νομού Αργολίδος , η οποία προσδιορίζεται από τα στοιχεία 1,2,3,4,5,6,7,8,9,10,11,12,13,14,1 του συνημμένου από 3-4-2006 τοπογραφικού διαγράμματος (κλίμακας 1:1000) μετά του αποσπάσματος χάρτη ΓΥΣ (κλίμακας 1:50.000) που συνέταξε ο Δασολόγος της Διεύθυνσης Δασών Αργολίδος Ανδρέας Πασχαλίδης μετά της Δασοπόνου της ιδίας Υπηρεσίας Μαρίας Σφήνα ,το οποίο αποτελεί αναπόσπαστο μέρος της απόφασης αυτής και έχει όρια:

Ανατολικά: Με αγροτική έκταση.

Δυτικά: Ομοίως.

Βόρεια: Ομοίως.

Νότια: Επίσης με αγροτική έκταση.

Σκοπός της κήρυξης της ανωτέρω έκτασης ως αναδασωτέας είναι η διατήρηση του δασικού χαρακτήρα αυτής, ο αποκλεισμός διάθεσης της για άλλη χρήση και η αποκατάσταση της καταστραφείσης, από την εν λόγω εκχέρσωση, δασικής βλάστησης αποτελούμενης κυρίως από θαμνώδους μορφής δασική ξυλώδη βλάστηση αποτελούμενη από άτομα αγριελιάς, σχίνου και αρκεύθου.

Η απόφαση αυτή να δημοσιευθεί στην Εφημερίδα της Κυβερνήσεως.

Τρίπολη, 11 Μαΐου 2006

Η Γενική Γραμματέας Περιφέρειας
ΑΓΓΕΛΑ ΑΒΟΥΡΗ

ΕΛΛΗΝΙΚΗ ΔΗΜΟΚΡΑΤΙΑ
ΠΕΡΙΦΕΡΕΙΑ ΠΕΛΟΠΟΝΝΗΣΟΥ
ΓΕΝΙΚΗ ΔΙΕΥΘΥΝΣΗ ΠΕΡΙΦΕΡΕΙΑΣ
ΔΙΕΥΘΥΝΣΗ ΔΑΣΩΝ ΑΡΓΟΛΙΔΑΣ

ΤΟΠΟΓΡΑΦΙΚΟ ΔΙΑΓΡΑΜΜΑ

ΘΕΜΑ: «Αποτύπωση Αναδασωτέας Δημόσιας Δασικής Έκτασης λόγω εκχέρσωσης»

ΘΕΣΗ: «ΠΕΥΚΑΚΙ-ΣΙΝΔΟΝΙ» δ.δ. Ερμιόνης, του Δήμου Ερμιόνης

Ανήκει στην υπ' αριθμ. ...3481/14-5-2006... απόφαση κήρυξης αναδασωτέας της Γενικής Γραμματέας Περιφέρειας Πελοποννήσου.

ΚΛΙΜΑΚΑ 1:1000

ΕΜΒΑΔΟΝ: 9.105,47 τ.μ

Ναύπλιο 3/4/2006

ΟΙ ΣΥΝΤΑΚΤΕΣ

Μαρία Σφήνα
Δασοπόνος

Ανδρέας Πασχαλίδης
Δασολόγος

Τρίπολη 11/5/2006
ΕΛΕΓΧΘΗΚΕ
Ο Δ/ΝΤΗΣ ΔΑΣΩΝ ΠΕΡΙΦ. ΠΕΛ/ΣΟΥ
Σπυρίδων Πολίτης
Δασολόγος με βαθμό Α΄

Ναύπλιο 4/4/2006
ΕΛΕΓΧΘΗΚΕ
Ο Δ/ΝΤΗΣ ΔΑΣΩΝ α.α
Παναγιώτης Λουμπερόπουλος
Δασολόγος με βαθμό Α΄

Τρίπολη 14/5/2006
[illegible]
[illegible] ΠΕΡΙΦ. ΠΕΛ/ΣΟΥ
Άγγελος Αβούρη

Αγροτική Έκταση

E (1,2,3,4,5,6,7,8,9,10,11,12,13,14,1) = 9.105,47 τ.μ.

ΣΥΝΤΕΤΑΓΜΕΝΕΣ ΚΟΡΥΦΩΝ ΕΓΣΑ 87		
α.α	X	Y
1	432558	4133779
2	432585	4133779
3	432625	4133821
4	432633	4133836
5	432670	4133836
6	432718	4133812
7	432718	4133857
8	432704	4133859
9	432681	4133875
10	432669	4133875
11	432630	4133867
12	432578	4133832
13	432543	4133859
14	432520	4133807

Απόσπασμα Χάρτη 1:50.000

Θέση Αναδασωτέας Έκτασης

ΕΘΝΙΚΟ ΤΥΠΟΓΡΑΦΕΙΟ
Για τεχνικούς λόγους στο σχεδιάγραμμα έγινε σμίκρυνση κατά ποσοστό 63 %

ΑΠΟ ΤΟ ΕΘΝΙΚΟ ΤΥΠΟΓΡΑΦΕΙΟ
ΚΑΠΟΔΙΣΤΡΙΟΥ 34 * ΑΘΗΝΑ 104 32 * ΤΗΛ. 210 52 79 000 * FAX 210 52 21 004
ΗΛΕΚΤΡΟΝΙΚΗ ΔΙΕΥΘΥΝΣΗ: http://www.et.gr – e-mail: webmaster@et.gr